


Hörmann - Sportzentrum

Am Cronsbach 10_33803 Steinhagen
 Grundriss KG M 1:100


die bauwerkstadt
 die bauwerkstadt gmbh_meindersstr. 1a_33615 bielefeld
 10.02.2021

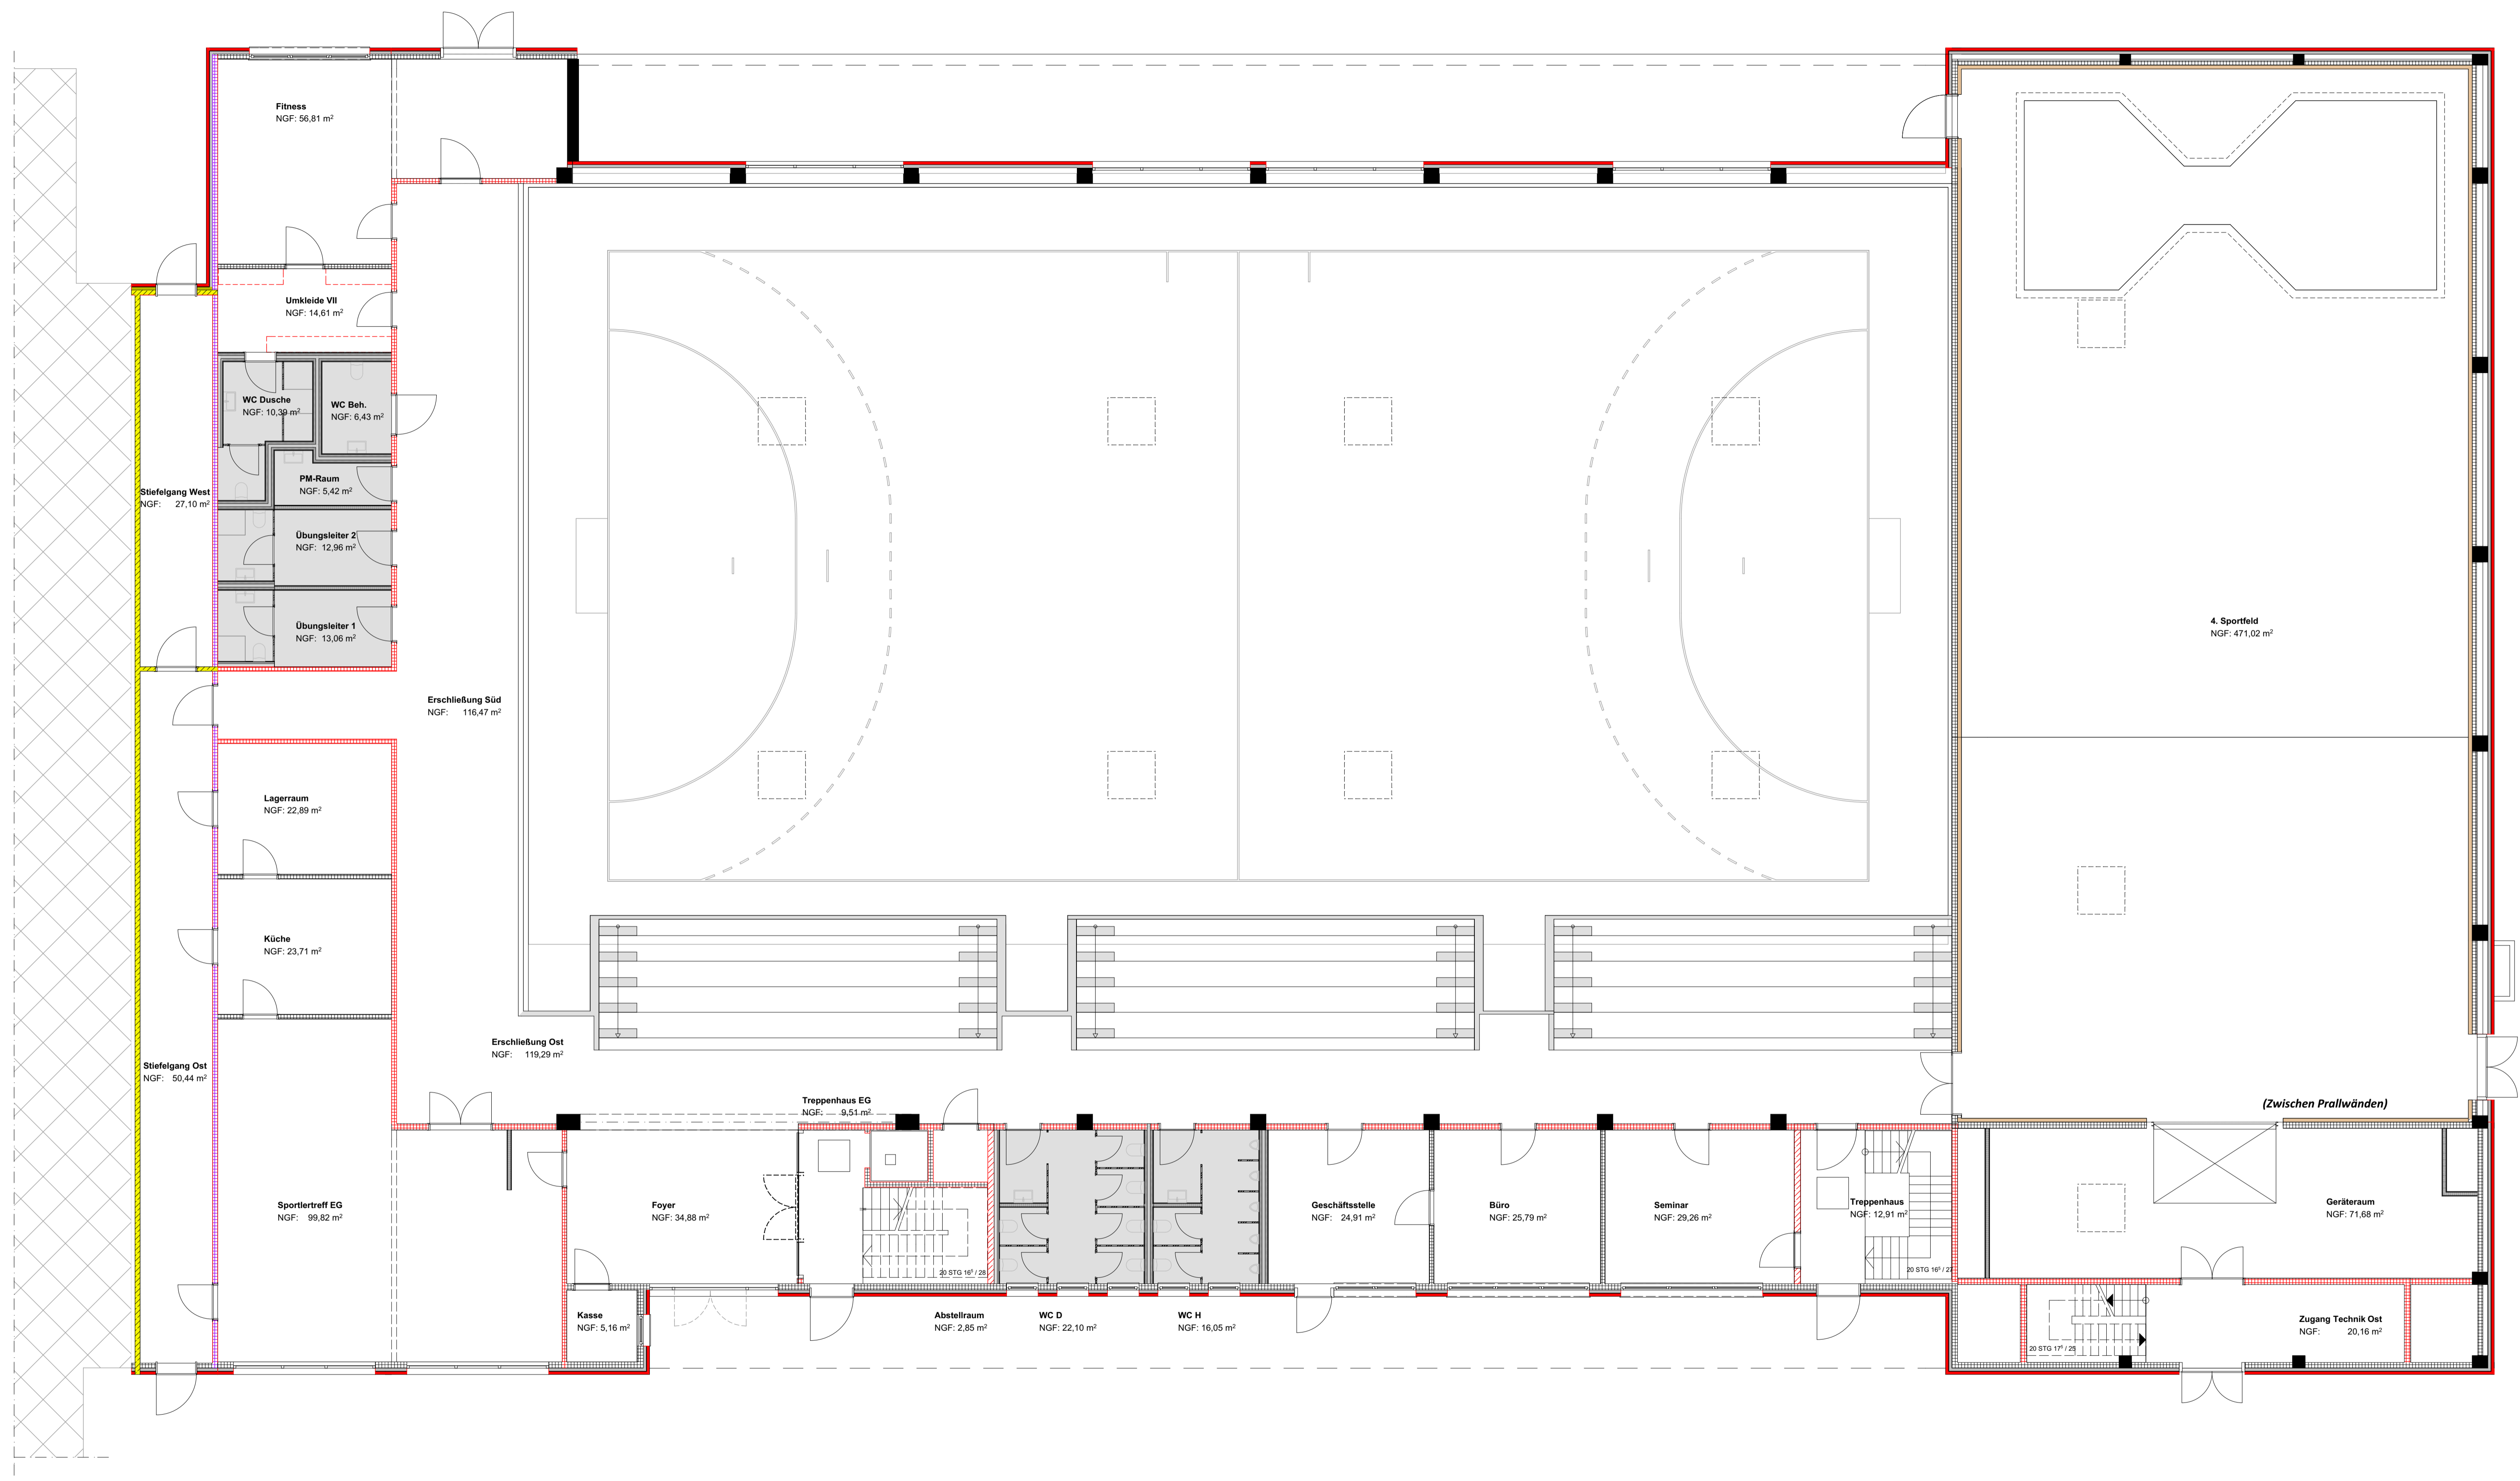

Hörmann - Sportzentrum

Am Cronsbach 10_33803 Steinhagen
 Grundriss EG M 1:100




die bauwerkstadt
 die bauwerkstadt gmbh_meindersstr. 1a_33615 bielefeld
 10.02.2021

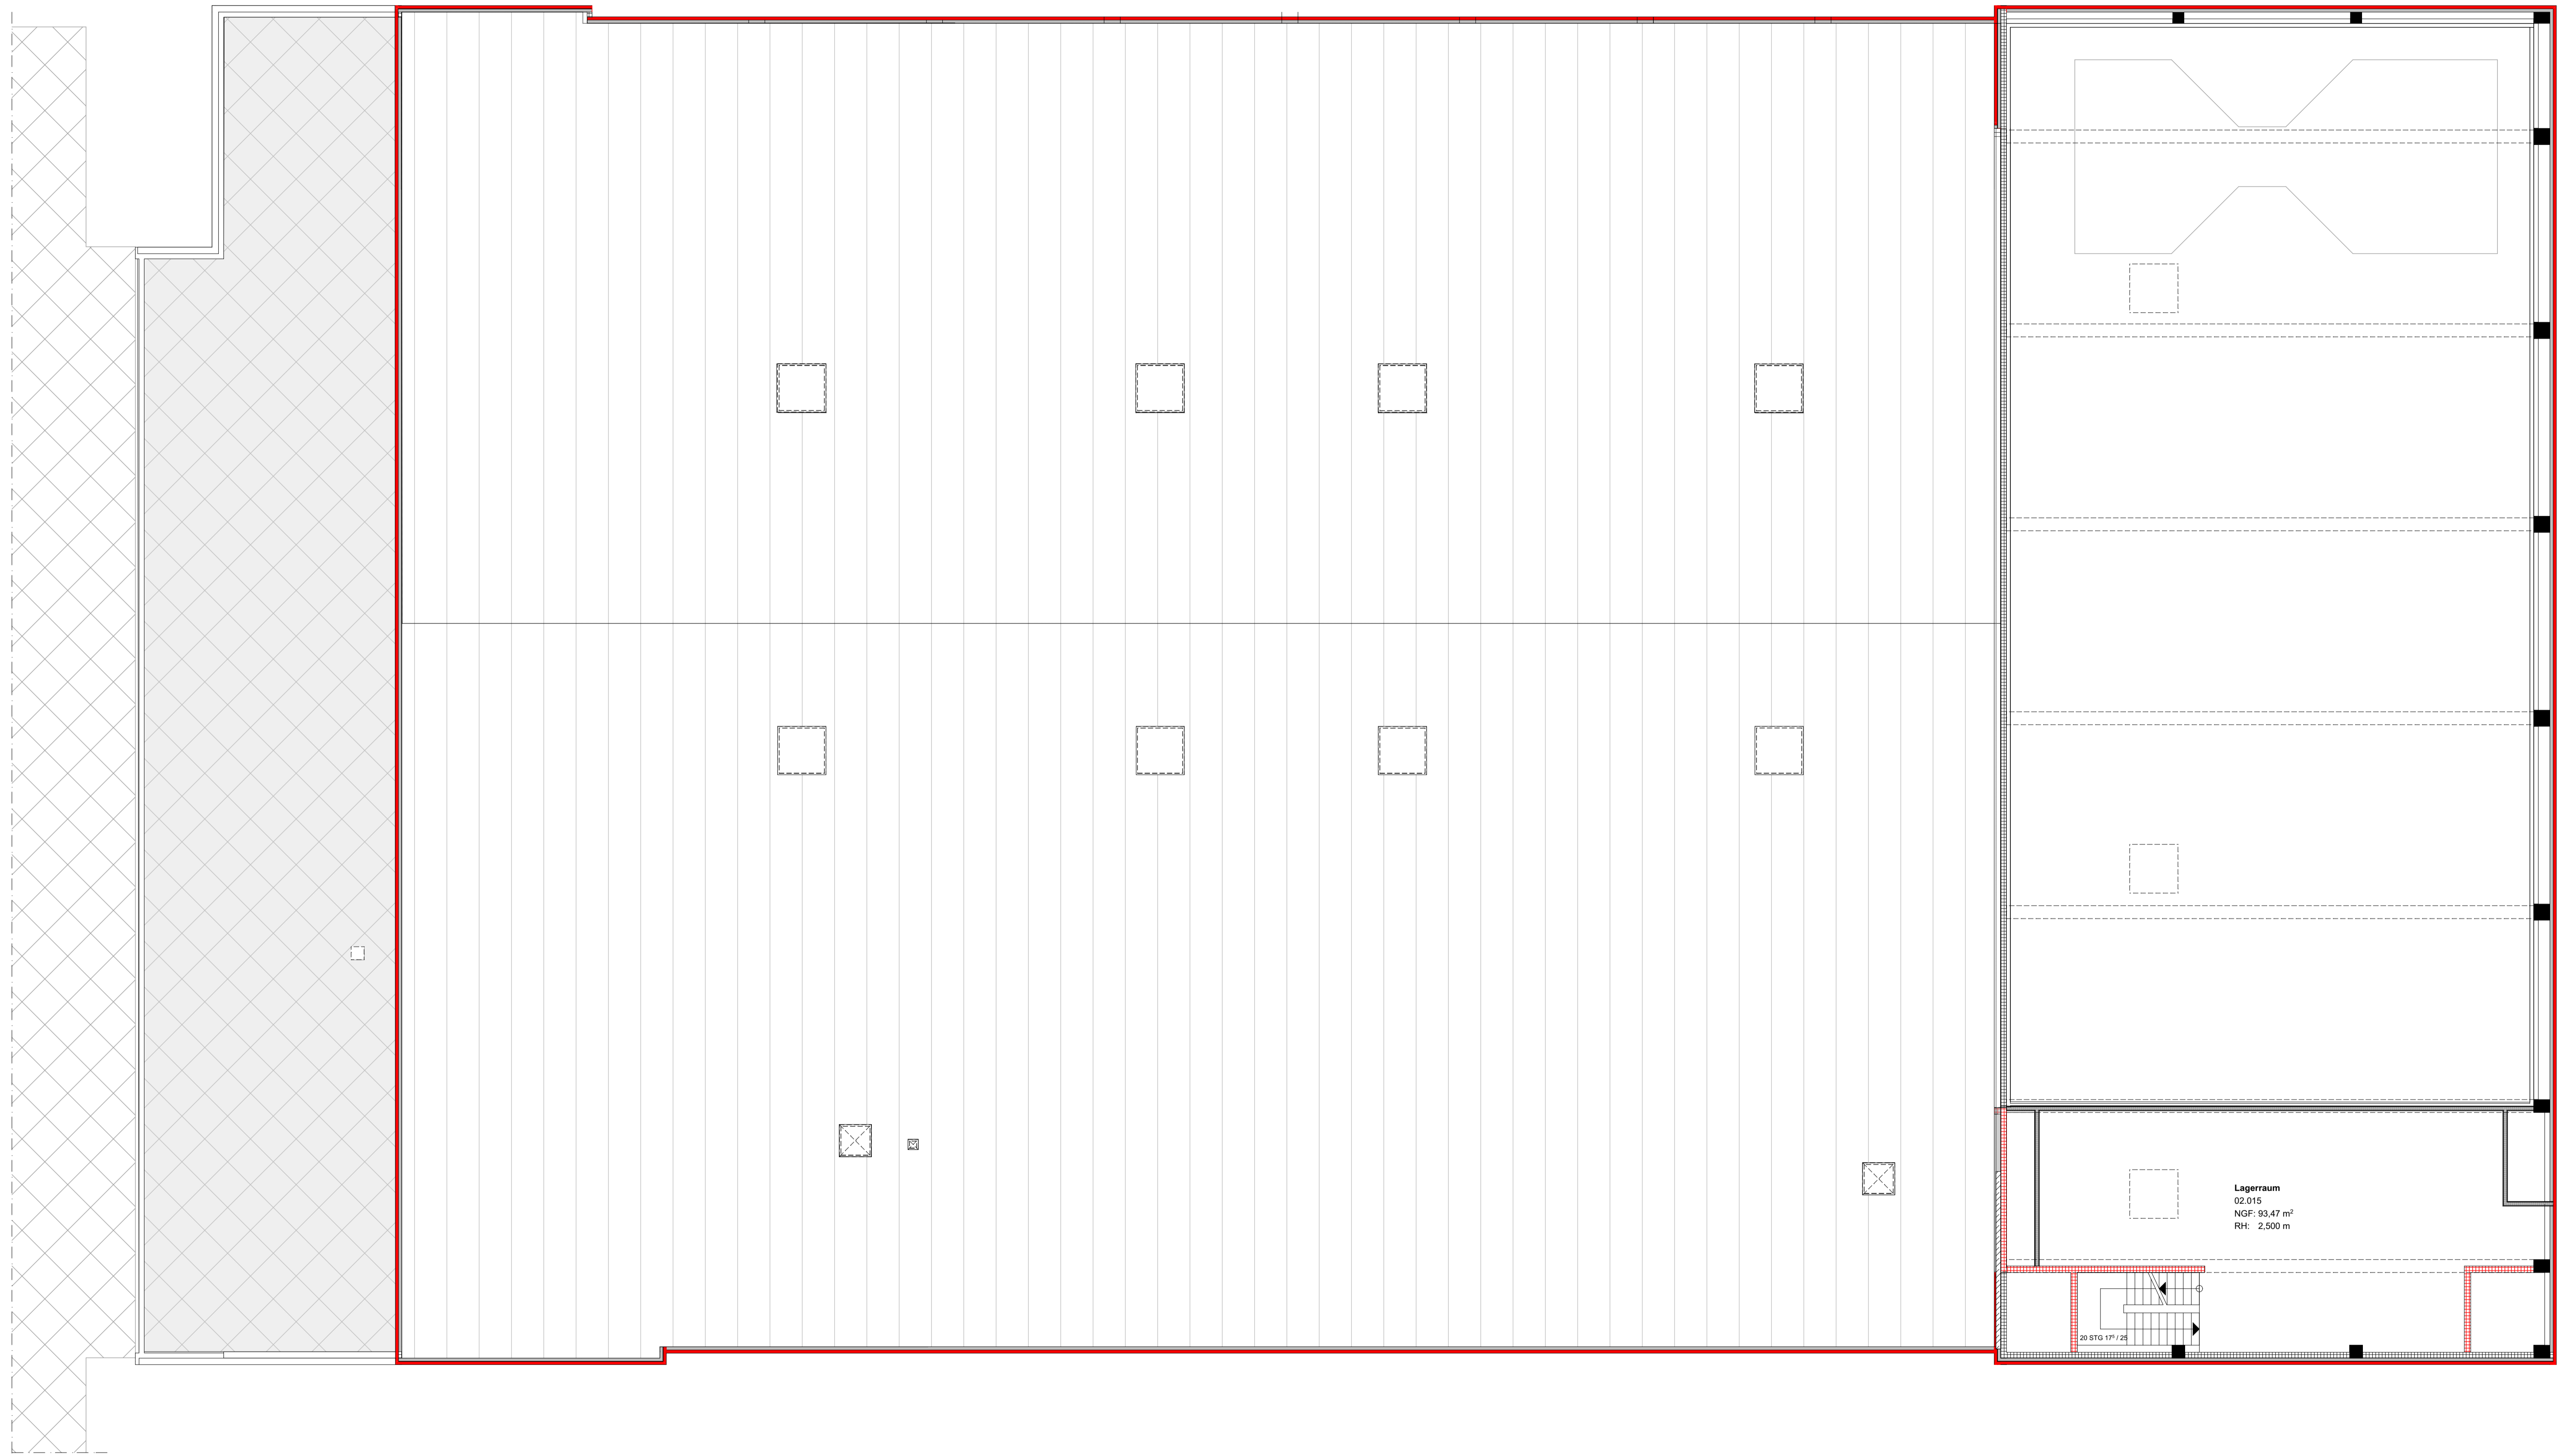

Hörmann - Sportzentrum

Am Cronsbach 10_33803 Steinhagen
 Grundriss OG M 1:100

die bauwerkstadt
 die bauwerkstadt gmbh_meindersstr. 1a_33615 bielefeld
 10.02.2021

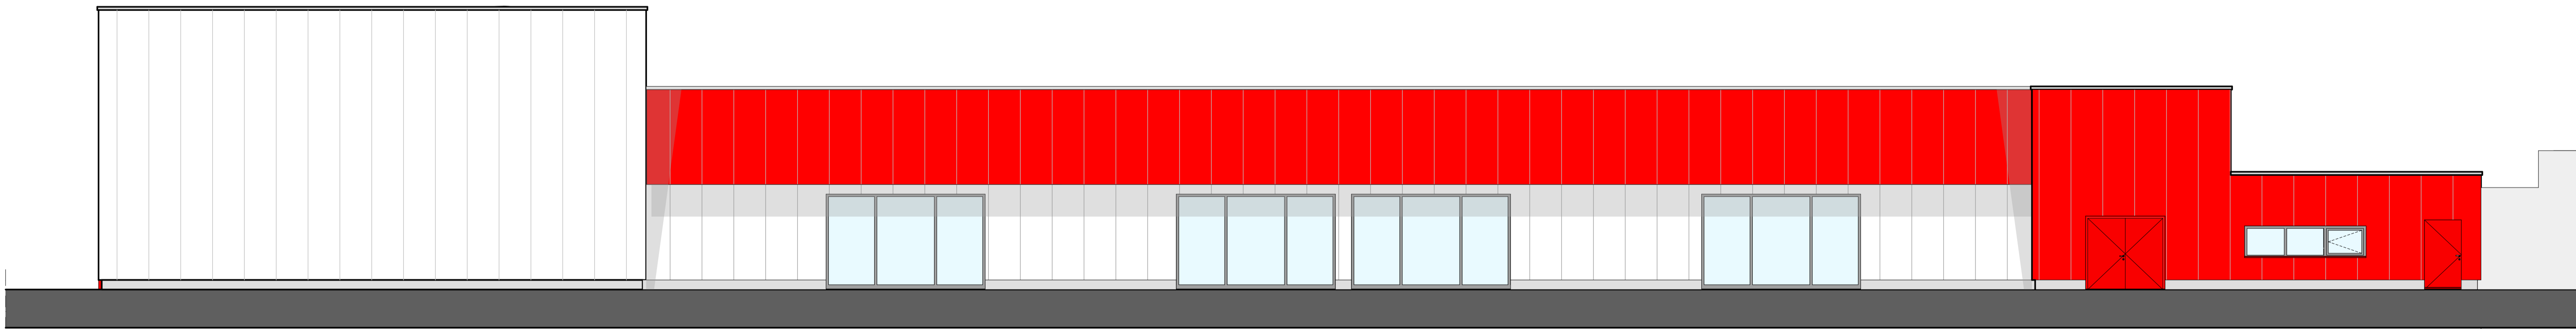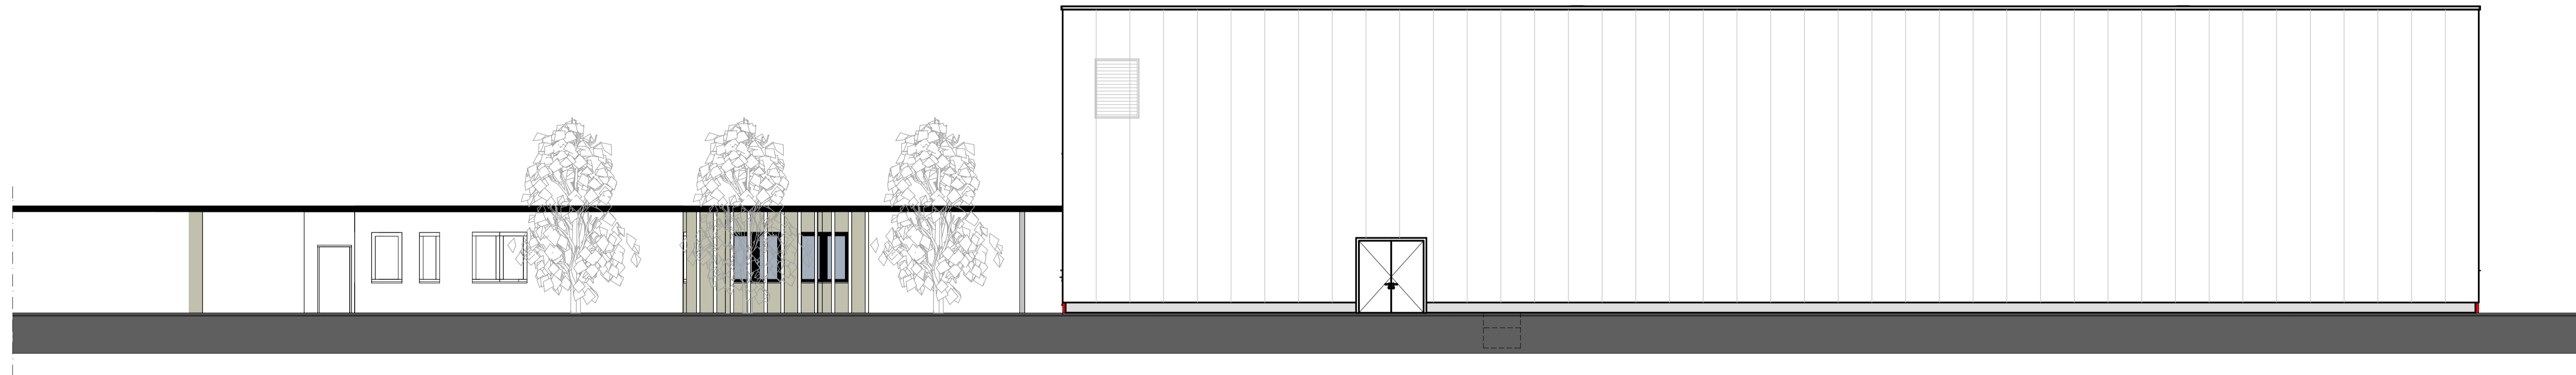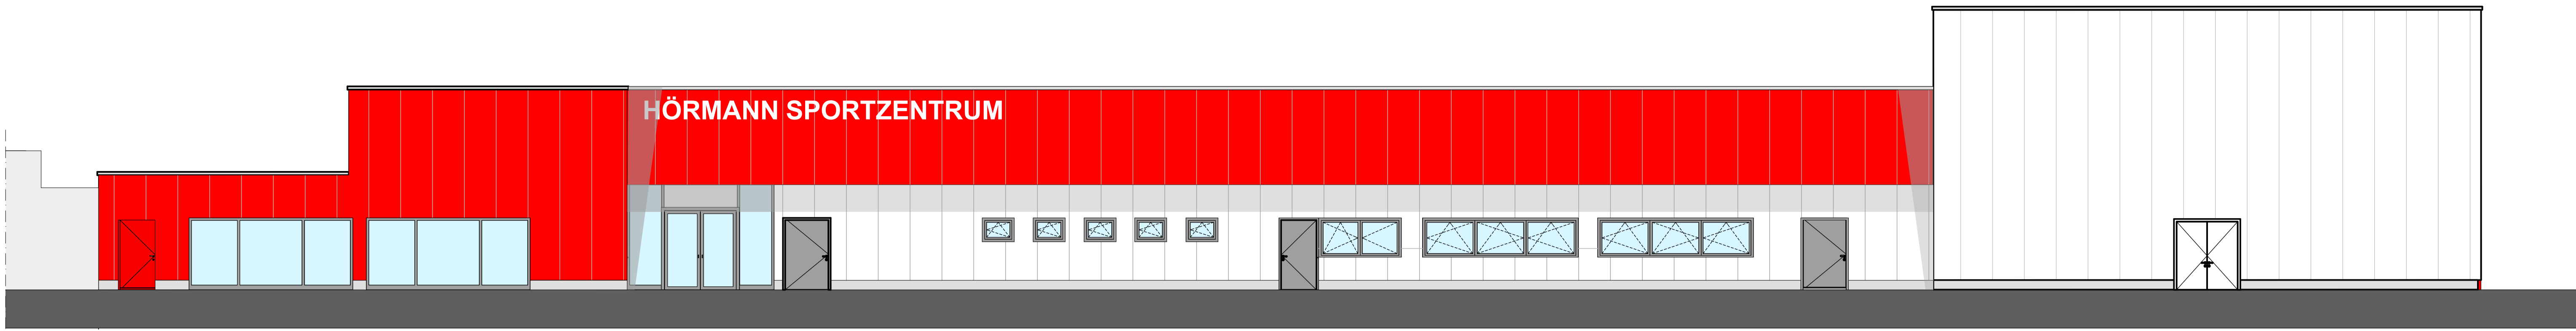

Hörmann - Sportzentrum
 Am Cronsbach 10_33803 Steinhagen
 Ansichten M 1:100

die bau stadt
 die bauwerkstadt gmbh_meindersstr. 1a_33615 bielefeld
 10.02.2021